



KGA36056002

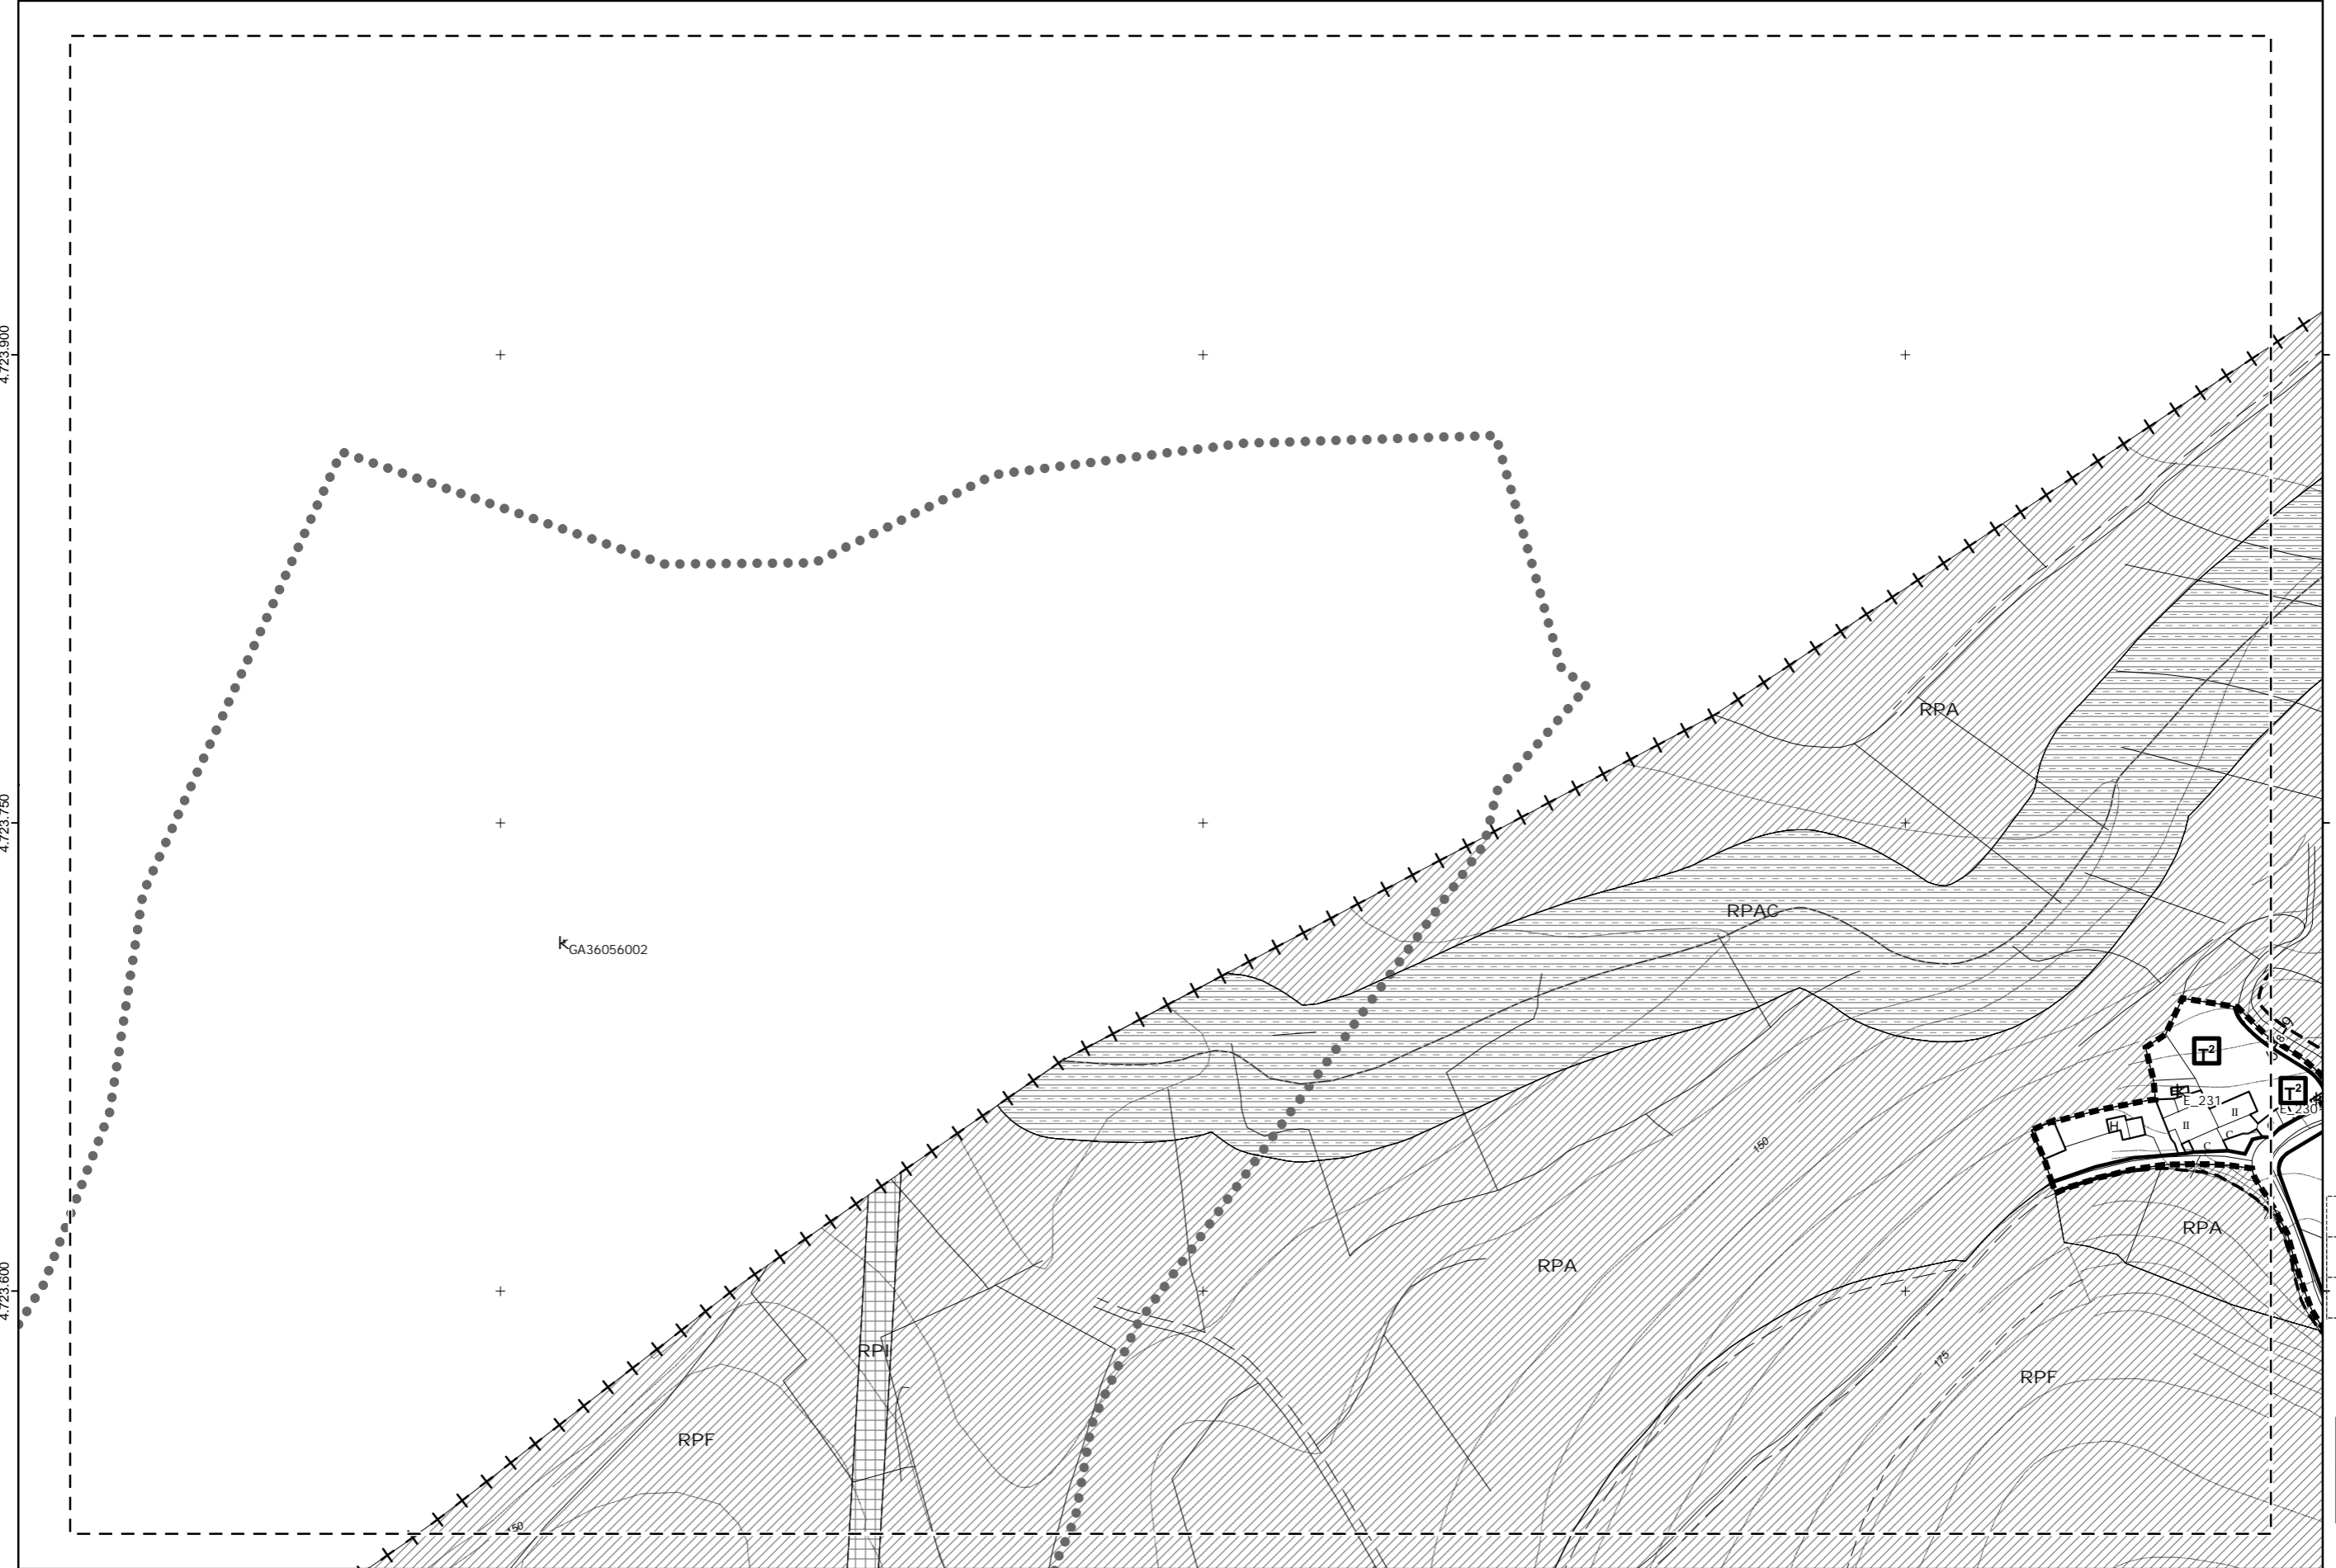

		01M
	02L	02M
03K	03L	03M

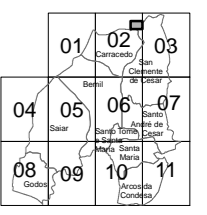

- SOLO URBANO**
- ■ ■ ■ LÍMITE DE SOLO URBANO
 - ■ ■ ■ LÍMITE DE SOLO URBANO NON CONSOLIDADO
 - ■ ■ ■ LÍMITE DE PLAN ESPECIAL
 - ■ ■ ■ LÍMITE DE ORDENANZA
 - CONSOLIDADO
 - NON CONSOLIDADO
 - ORDENANZA
 - Nº DE PRANTAS

- ALIÑACIÓN EXTERIOR
 - ALIÑACIÓN INTERIOR
 - CAMBIO DE ALTURA
 - VIARIO PROPOSTO
 - LIÑA LÍMITE DE EDIFICACIÓN
 - ACTUACIÓN AILLADA
- SOLO DE NÚCLEO RURAL**
- ■ ■ ■ LÍMITE DE NÚCLEO RURAL
 - ■ ■ ■ LÍMITE DE NÚCLEO TRADICIONAL
 - T: TRADICIONAL, C: COMÚN

- SOLO URBANIZABLE**
- ■ ■ ■ LÍMITE DE SOLO URBANIZABLE
 - SECTOR DELIMITADO
 - NON DELIMITADO
- CATÁLOGO**
- ||||| AREA DE PROTECCIÓN INTEGRAL DOS XACEMENTOS
 - ● ● ● AREA DE RESPETO DOS XACEMENTOS
 - ||||| PROTECCIÓN DOS ELEMENTOS ARQUITECTÓNICOS
 - FINCA SINGULAR
 - K ELEMENTO CATALOGADO

- SOLO RÚSTICO**
- ▨ RPF, FORESTAL
 - ▨ RPA, AGRARIO
 - ▨ RPN, ESPAZOS NATURAIS
 - ▨ RPO, ORDINARIO
 - ▨ RPAC, AUGAS E CAUCES
 - ▨ RPPC, PATRIMONIO CULTURAL
 - ▨ RPI, INFRAESTRUTURAS

- SISTEMAS XERAIS**
- ▨ ESPAZOS LIBRES
 - ▨ EQUIPAMENTOS
- SISTEMAS LOCAIS**
- ▨ ESPAZOS LIBRES
 - ▨ EQUIPAMENTOS

- USOS**
- AD, ADMINISTRATIVO
 - AS, ASISTENCIAL
 - CE, CEMITERIO
 - CO, COMERCIAL
 - DP, DEPORTIVO
 - ED, EDUCATIVO
 - RE, RELIXIOSO
 - SA, SANITARIO
 - SC, SOCIOCULTURAL
 - SP, SERVIZO PÚBLICO
- USO — DP — P — PROPOSTO
TITULARIDADE — E001

- NR-XX NÚCLEO RURAL
SP-XX SECTOR DE PLANEAMENTO DE SOLO URBANIZABLE
AP-XX ÁMBITO DE PLANEAMENTO EN SOLO URBANO NON CONSOLIDADO
API-XX ÁMBITO DE PLANEAMENTO INCORPORADO EN SOLO URBANO CONSOLIDADO
AA-XX ACTUACIÓN AILLADA EN SOLO URBANO CONSOLIDADO
- R RESIDENCIAL
 - T TERCIARIO
 - Th TERCIARIO HOTELEIRO
 - I INDUSTRIAL
 - D DOTACIONAL

PLAN XERAL DE ORDENACIÓN MUNICIPAL DO CONCELLO DE CALDAS DE REIS

PLANOS DE ORDENACIÓN: PETTRA

APROBACIÓN DEFINITIVA: SANTIAGO LÓPEZ FONTÁN I.C.C.P. COLEGIADO Nº 16.858

ESCALA: 1:2.000	TÍTULO: ORDENACIÓN PORMENORIZADA DO SOLO URBANO, NÚCLEO E SOLO URBANIZABLE.	PLANO Nº: O-3
0 10 20 40 m		FOLLA: 02L
		DATA: XULLO 2015