

529,925


530,150

530,375


4.713.850

4.713.700

4.713.550

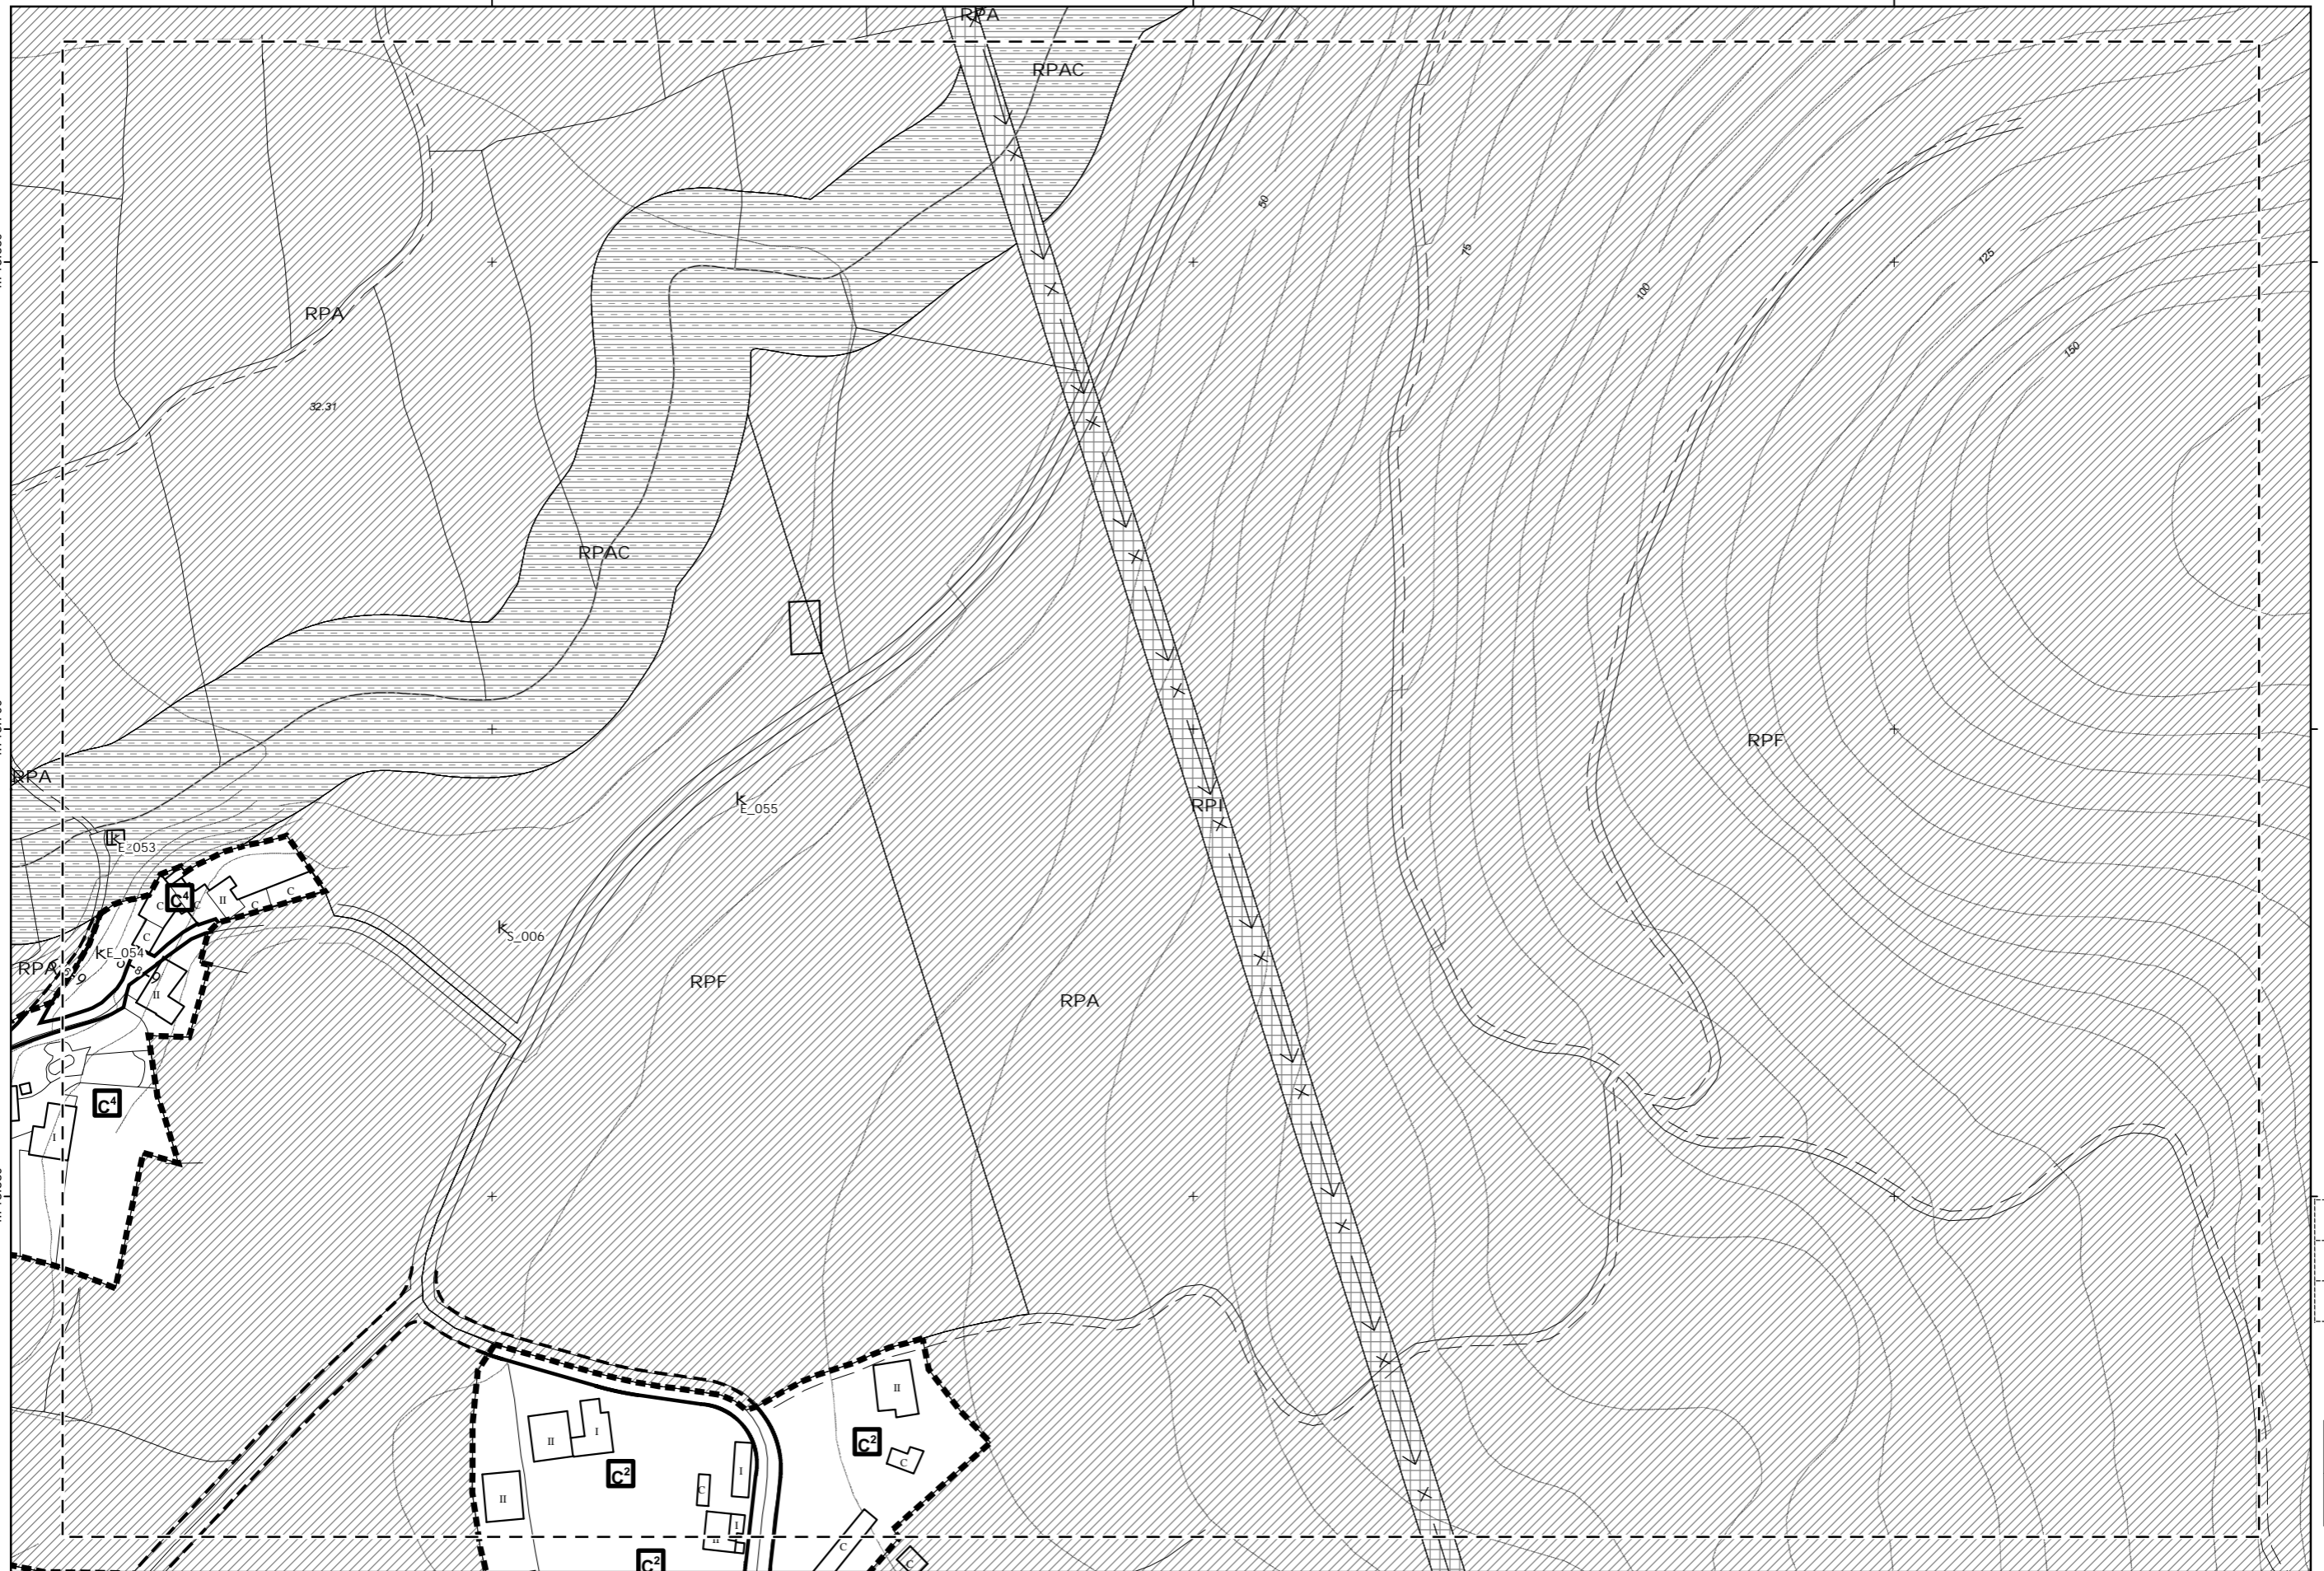

22K	22L	22M
23K	23L	
24K	24L	

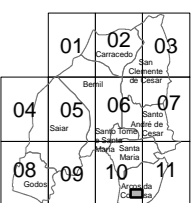

- SOLO URBANO**
- ▬ LÍMITE DE SOLO URBANO
 - ▬ LÍMITE DE SOLO URBANO NON CONSOLIDADO
 - ▬ LÍMITE DE PLAN ESPECIAL
 - ▬ LÍMITE DE ORDENANZA
 - CONSOLIDADO
 - NON CONSOLIDADO
 - ORDENANZA
 - Nº DE PRANTAS

- SOLO DE NÚCLEO RURAL**
- ▬ ALIÑACIÓN EXTERIOR
 - ▬ ALIÑACIÓN INTERIOR
 - ▬ CAMBIO DE ALTURA
 - ▬ VIARIO PROPOSTO
 - ▬ LIÑA LÍMITE DE EDIFICACIÓN
 - ▬ ACTUACIÓN AILLADA
 - ▬ LÍMITE DE NÚCLEO RURAL
 - ▬ LÍMITE DE NÚCLEO TRADICIONAL
 - T: TRADICIONAL, C: COMÚN

- SOLO URBANIZABLE**
- ▬ LÍMITE DE SOLO URBANIZABLE
 - ▬ SECTOR DELIMITADO
 - ▬ NON DELIMITADO
- CATÁLOGO**
- ▬ AREA DE PROTECCIÓN INTEGRAL DOS XACEMENTOS
 - AREA DE RESPETO DOS XACEMENTOS
 - ▬ PROTECCIÓN DOS ELEMENTOS ARQUITECTÓNICOS
 - ▬ FINCA SINGULAR
 - K ELEMENTO CATALOGADO

- SOLO RÚSTICO**
- ▬ RPF, FORESTAL
 - ▬ RPA, AGRARIO
 - ▬ RPN, ESPAZOS NATURAIS
 - ▬ RPO, ORDINARIO
 - ▬ RPAC, AUGAS E CAUCES
 - ▬ RPPC, PATRIMONIO CULTURAL
 - ▬ RPI, INFRAESTRUTURAS

- SISTEMAS XERAIS**
- ▬ ESPAZOS LIBRES
 - ▬ EQUIPAMENTOS
- SISTEMAS LOCAIS**
- ▬ ESPAZOS LIBRES
 - ▬ EQUIPAMENTOS

- USOS**
- AD, ADMINISTRATIVO
 - AS, ASISTENCIAL
 - CE, CEMITERIO
 - CO, COMERCIAL
 - DP, DEPORTIVO
 - ED, EDUCATIVO
 - RE, RELIXIOSO
 - SA, SANITARIO
 - SC, SOCIOCULTURAL
 - SP, SERVIZO PÚBLICO
- USO DP + P PROPOSTO
TITULARIDADE E001

- NR-XX NÚCLEO RURAL
- SP-XX SECTOR DE PLANEAMENTO DE SOLO URBANIZABLE
- AP-XX ÁMBITO DE PLANEAMENTO EN SOLO URBANO NON CONSOLIDADO
- API-XX ÁMBITO DE PLANEAMENTO INCORPORADO EN SOLO URBANO CONSOLIDADO
- AA-XX ACTUACIÓN AILLADA EN SOLO URBANO CONSOLIDADO
- R RESIDENCIAL
- T TERCIARIO
- Th TERCIARIO HOTELEIRO
- I INDUSTRIAL
- D DOTACIONAL

PLAN XERAL DE ORDENACIÓN MUNICIPAL DO CONCELLO DE CALDAS DE REIS

PLANOS DE ORDENACIÓN PETTRA

APROBACIÓN DEFINITIVA SANTIAGO LÓPEZ FONTÁN ICCP, COLEGIADO Nº 16.898

ESCALA: 1:2.000	TÍTULO: ORDENACIÓN PORMENORIZADA DO SOLO URBANO, NÚCLEO E SOLO URBANIZABLE.
0 10 20 40 m	PLANO Nº O-3
	FOLLA 23L
	DATA XULLO 2015