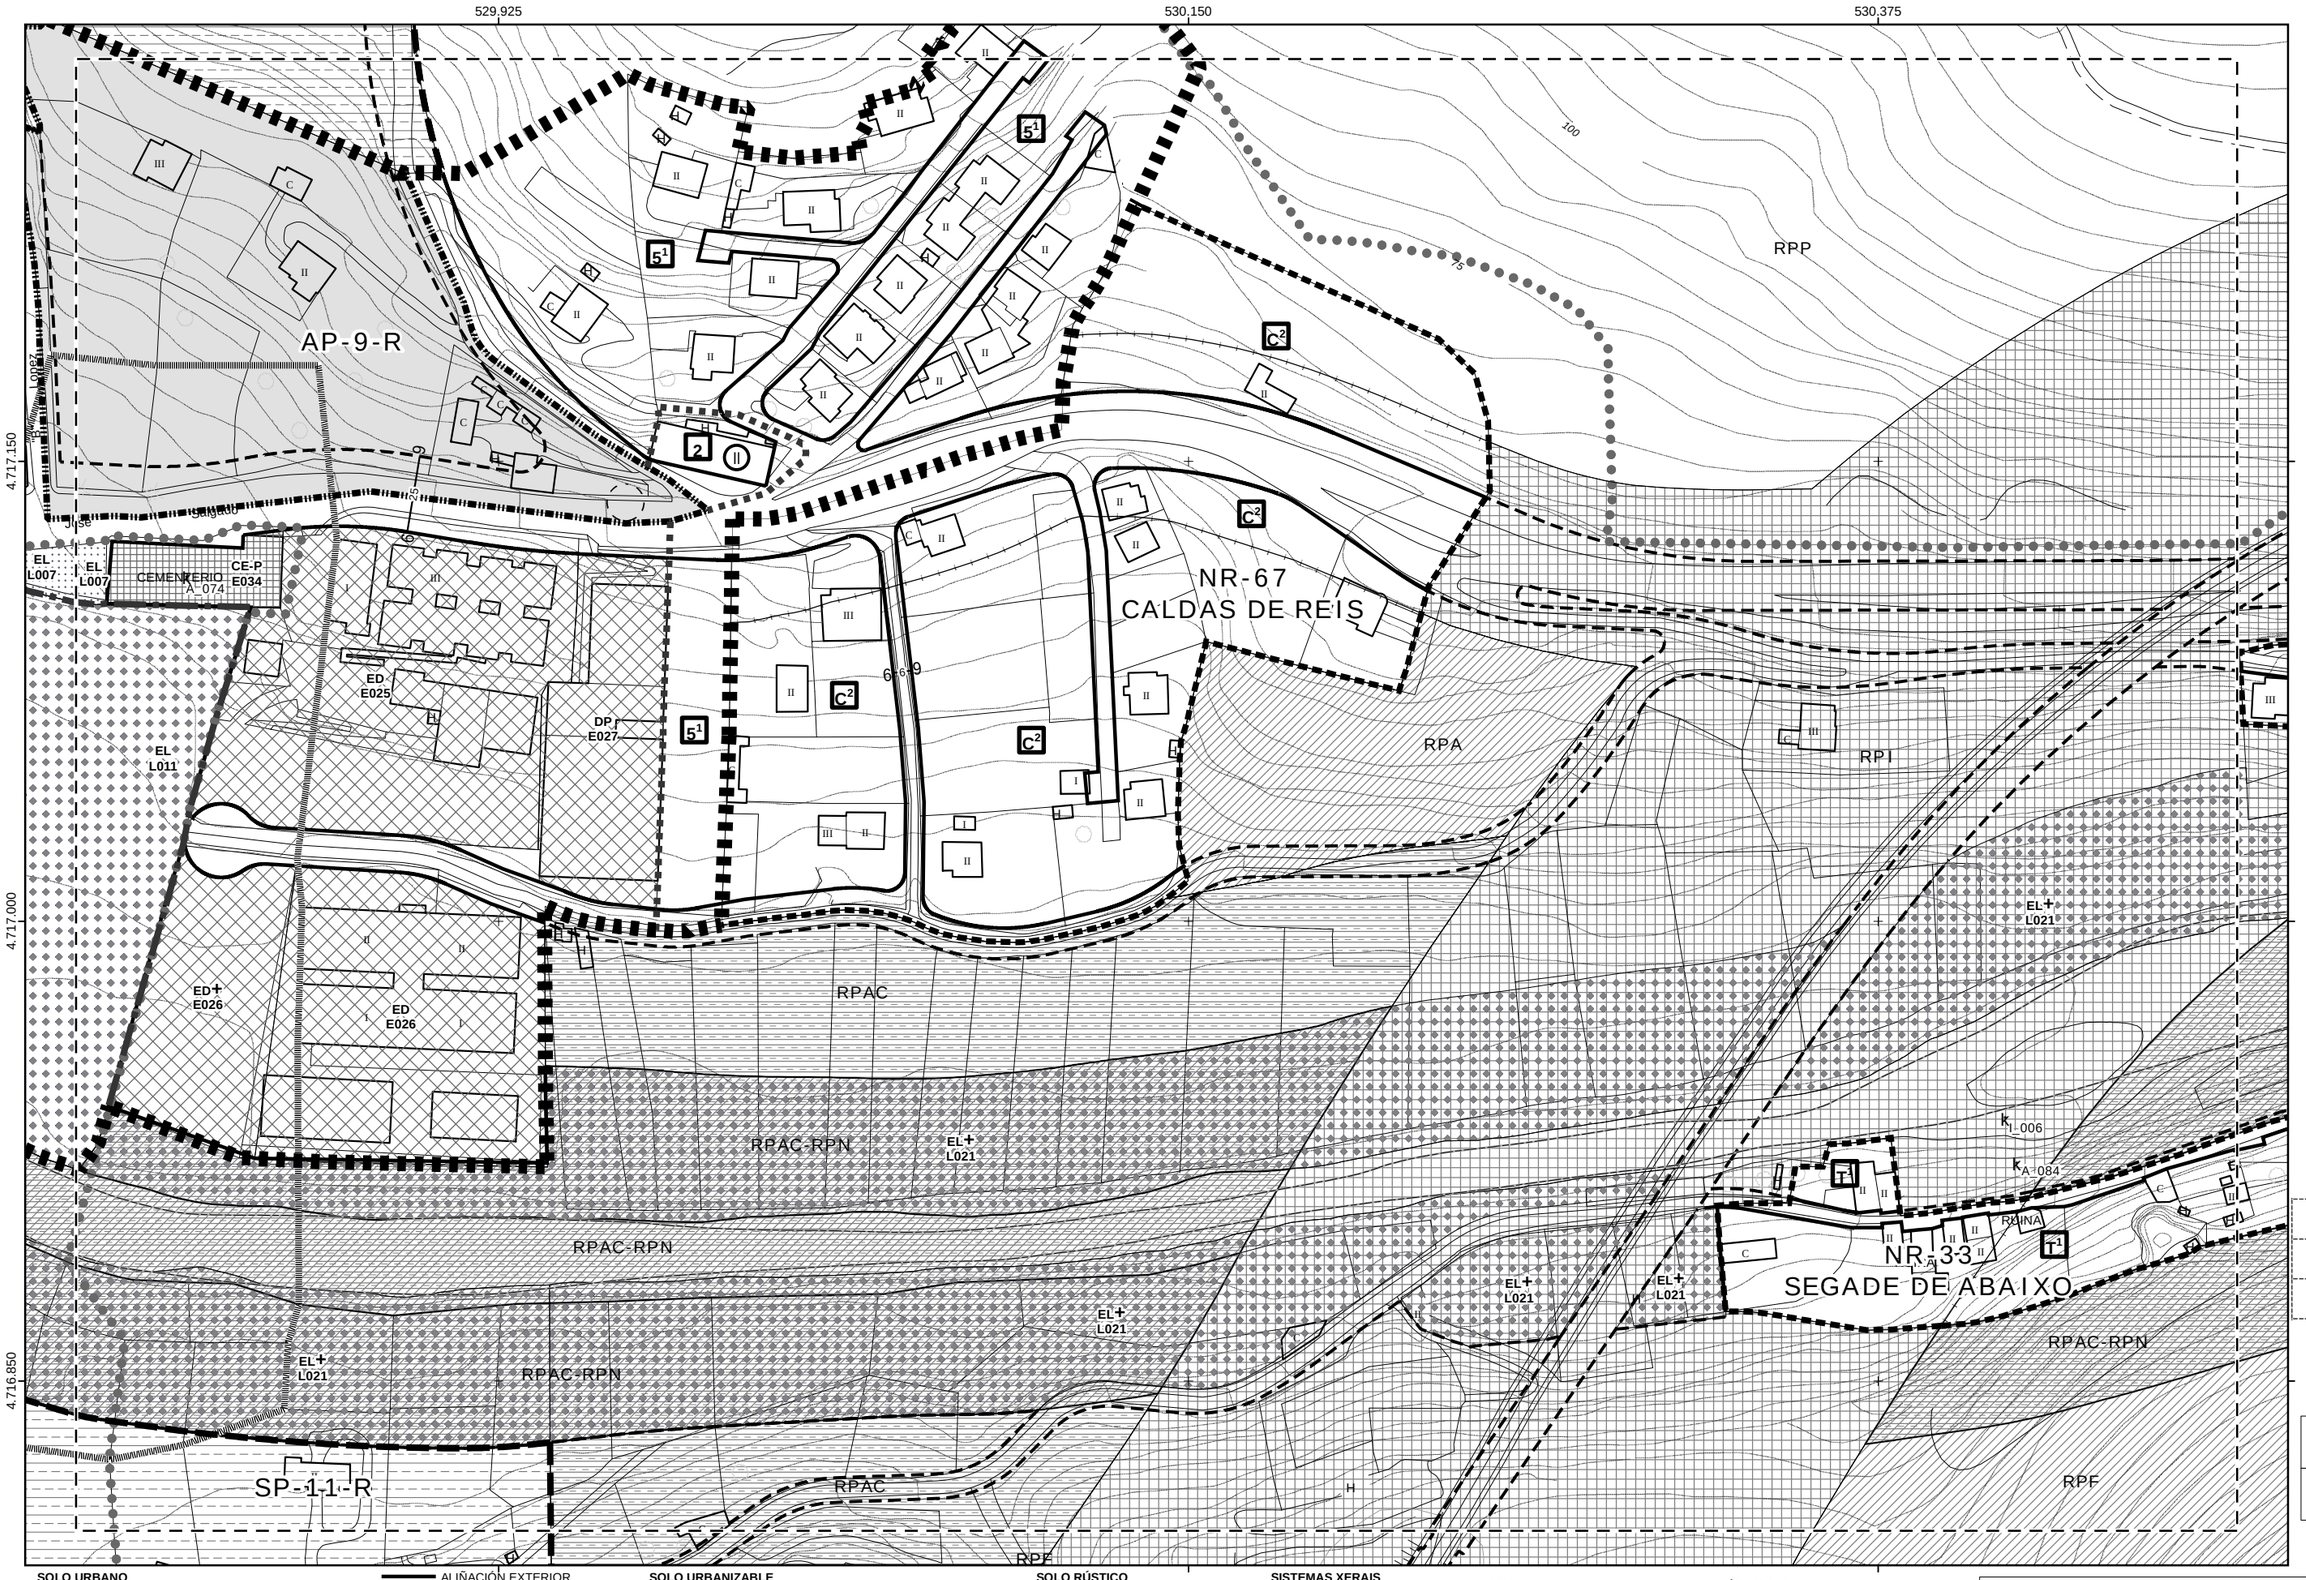

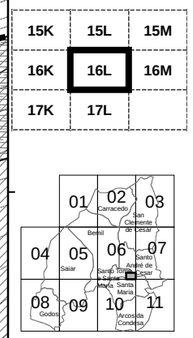

SOLO URBANO

- LÍMITE DE SOLO URBANO
- LÍMITE DE SOLO URBANO NON CONSOLIDADO
- LÍMITE DE PLAN ESPECIAL
- LÍMITE DE ORDENANZA
- CONSOLIDADO
- NON CONSOLIDADO
- ORDENANZA
- Nº DE PRANTAS
- ALIÑACIÓN EXTERIOR
- ALIÑACIÓN INTERIOR
- CAMBIO DE ALTURA
- VIARIO PROPOSTO
- LIÑA LÍMITE DE EDIFICACIÓN
- ACTUACIÓN AILLADA

SOLO DE NÚCLEO RURAL

- LÍMITE DE NÚCLEO RURAL
- LÍMITE DE NÚCLEO TRADICIONAL
- T: TRADICIONAL, C: COMÚN

SOLO URBANIZABLE

- LÍMITE DE SOLO URBANIZABLE
- SECTOR DELIMITADO
- NON DELIMITADO

CATÁLOGO

- AREA DE PROTECCIÓN INTEGRAL DOS XACEMENTOS
- AREA DE RESPETO DOS XACEMENTOS
- PROTECCIÓN DOS ELEMENTOS ARQUITECTÓNICOS
- FINCA SINGULAR
- k ELEMENTO CATALOGADO

SOLO RÚSTICO

- RPF, FORESTAL
- RPA, AGRARIO
- RPN, ESPAZOS NATURAIS
- RPO, ORDINARIO
- RPAC, AUGAS E CAUCES
- RPPC, PATRIMONIO CULTURAL
- RPI, INFRAESTRUTURAS

SISTEMAS XERAIS

- ESPAZOS LIBRES
- EQUIPAMENTOS

SISTEMAS LOCAIS

- ESPAZOS LIBRES
- EQUIPAMENTOS

USOS

AD, ADMINISTRATIVO
AS, ASISTENCIAL
CE, CEMITERIO
CO, COMERCIAL
DP, DEPORTIVO
ED, EDUCATIVO
RE, RELIXIOSO
SA, SANITARIO
SC, SOCIOCULTURAL
SP, SERVIZO PÚBLICO

USO — DP + -P — PROPOSTO / TITULARIDADE
CLAVE SISTEMA — E001

NR-XX NÚCLEO RURAL
SP-XX SECTOR DE PLANEAMENTO DE SOLO URBANIZABLE
AP-XX ÁMBITO DE PLANEAMENTO EN SOLO URBANO NON CONSOLIDADO
API-XX ÁMBITO DE PLANEAMENTO INCORPORADO EN SOLO URBANO CONSOLIDADO
AA-XX ACTUACIÓN AISLADA EN SOLO URBANO CONSOLIDADO
R RESIDENCIAL
T TERCIARIO
Th TERCIARIO HOTELEIRO
I INDUSTRIAL
D DOTACIONAL

PLAN XERAL DE ORDENACIÓN MUNICIPAL DO CONCELLO DE CALDAS DE REIS

PLANOS DE ORDENACIÓN — APROBACIÓN DEFINITIVA

PETTRA

SANTIAGO LÓPEZ FONTÁN ICCP, COLEXIADO Nº 16.856

ESCALA: 1:2.000 (0 10 20 40 m)

TÍTULO: ORDENACIÓN PORMENORIZADA DO SOLO URBANO, NÚCLEO E SOLO URBANIZABLE.

PLANO Nº: O-3

FOLLA: 16L

DATA: XULLO 2015